


SCHALTPLAN

SS ER RA

Mobil-Säge-Werk

Zielbezeichnung

Datum		Aenderung	Datum	Name	Projekt	Anlage erstellt durch Firma	Kom. Nr.	B A V A R I A	Blatt Nr.	D
Bearb.					S E R R A GmbH	Elektro-Fritz			von	4
Geprüft					83253 Rimsting Bahnhofsstr. 83 Tel. 08051/964000 Fax. 08051/9640051	83253 Rimsting Ahornstraße 2 Tel. 08051/9065-0 Fax. 9065-20	Zeichn. Nr. 10030501			

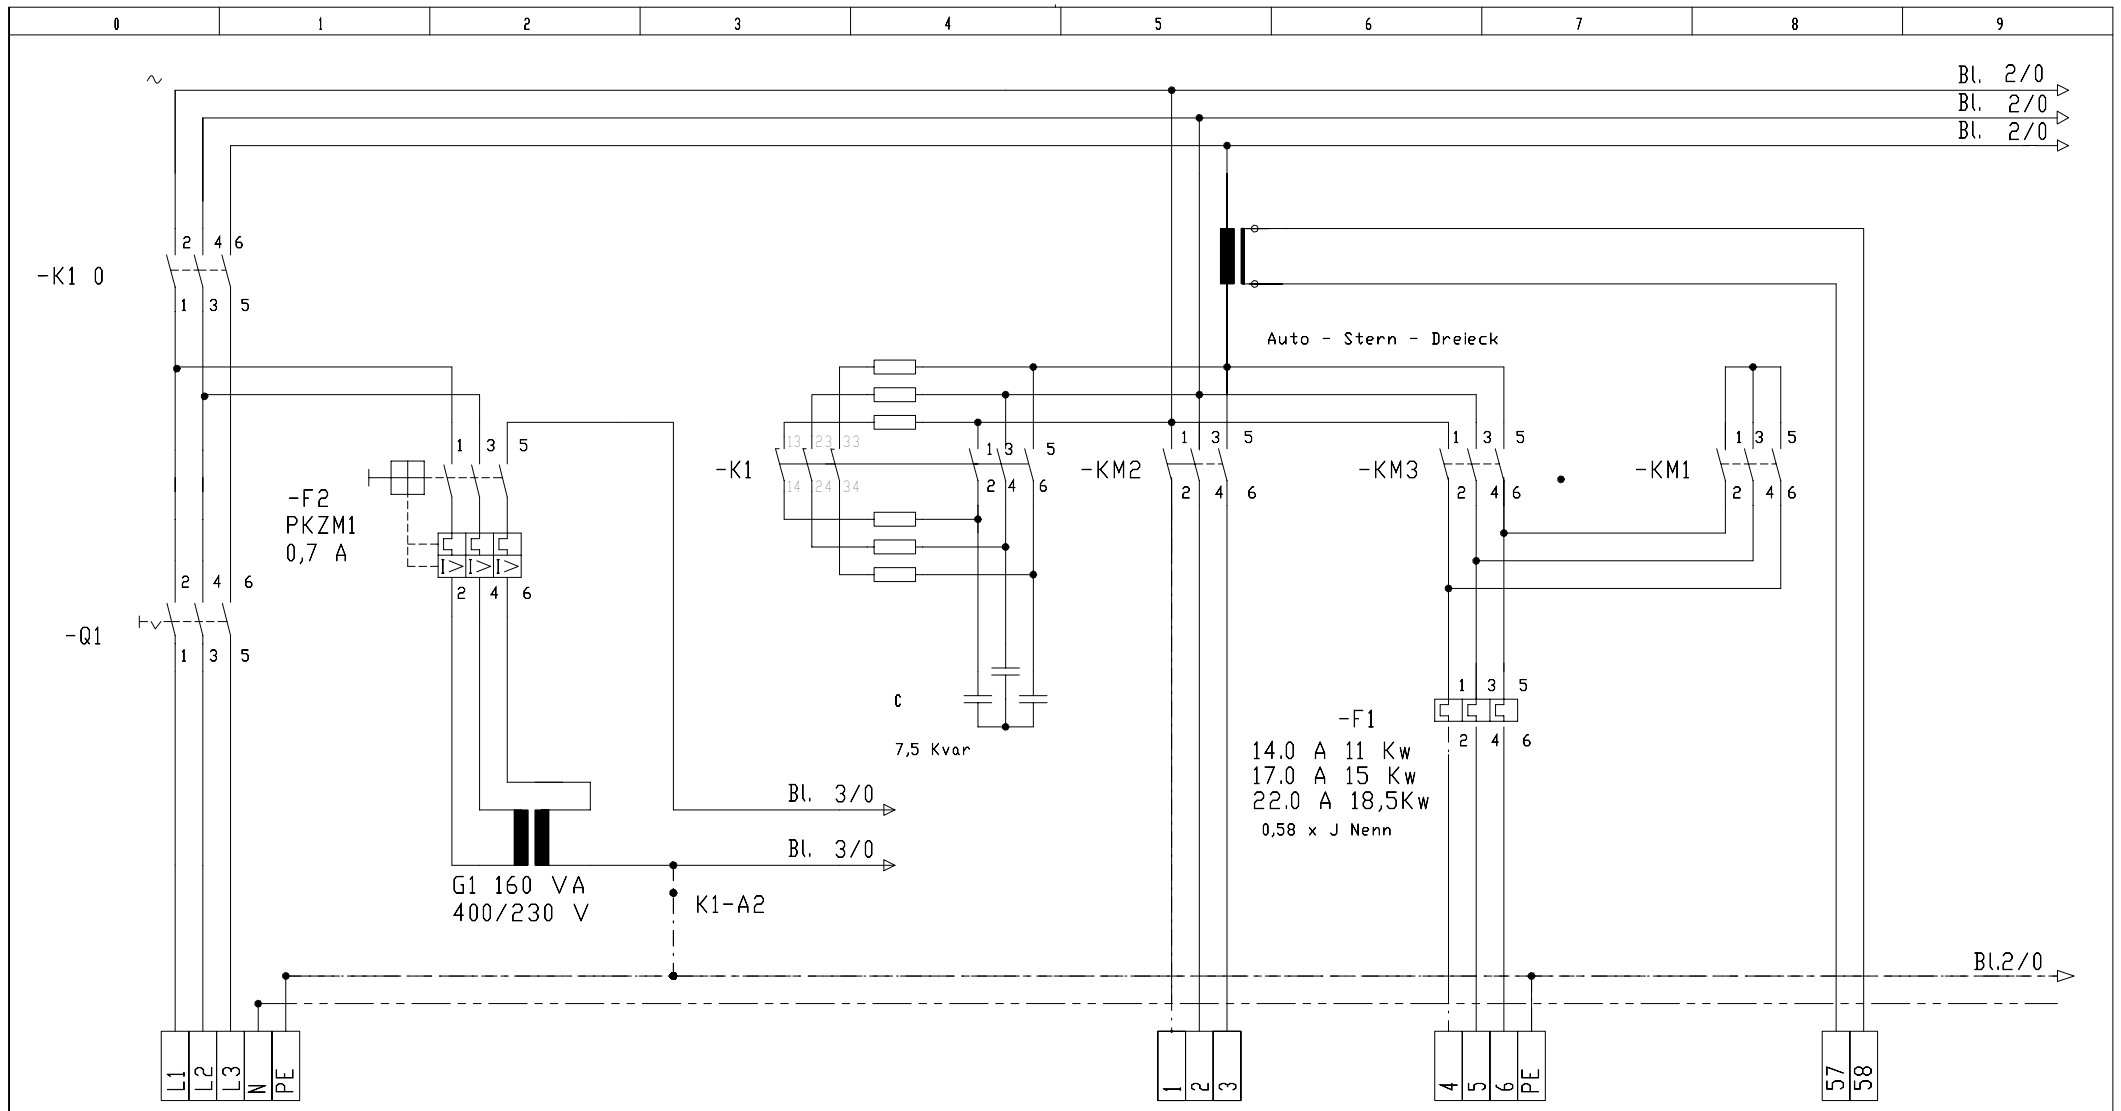

Bl. 2/0
Bl. 2/0
Bl. 2/0

Bl. 3/0
Bl. 3/0


Bl.2/0

Zielbezeichnung
3 x 230/400 V
~ 50 Hz
CEE-Stecker
5X32 A

Antriebsmotor Säge
11/15/18,5 KW 1470 U/min


Kabelnummer
1 = Sw
2 = Bl
3 = Br
4 = Sw/Gr
5 = Bl/Gr
6 = Br/Gr

Datum	18,05,91	Aenderung	Datum	Name	Projekt	Anlage erstellt durch Firma	Kom. Nr.	Trafоеinspeisung und Antriebsmotor BAVARIA	Blatt Nr.	1
Bearb.	N.Fritz	Messung	02,07,91	Fritz	S E R R A	Elektro-Fritz	Serie 4/4		von	4
Geprüft		Beschriftung	17,02,92	Fritz	Mobil - Säge - Werk	Rimsting	Zechn. Nr.			
							10030502			

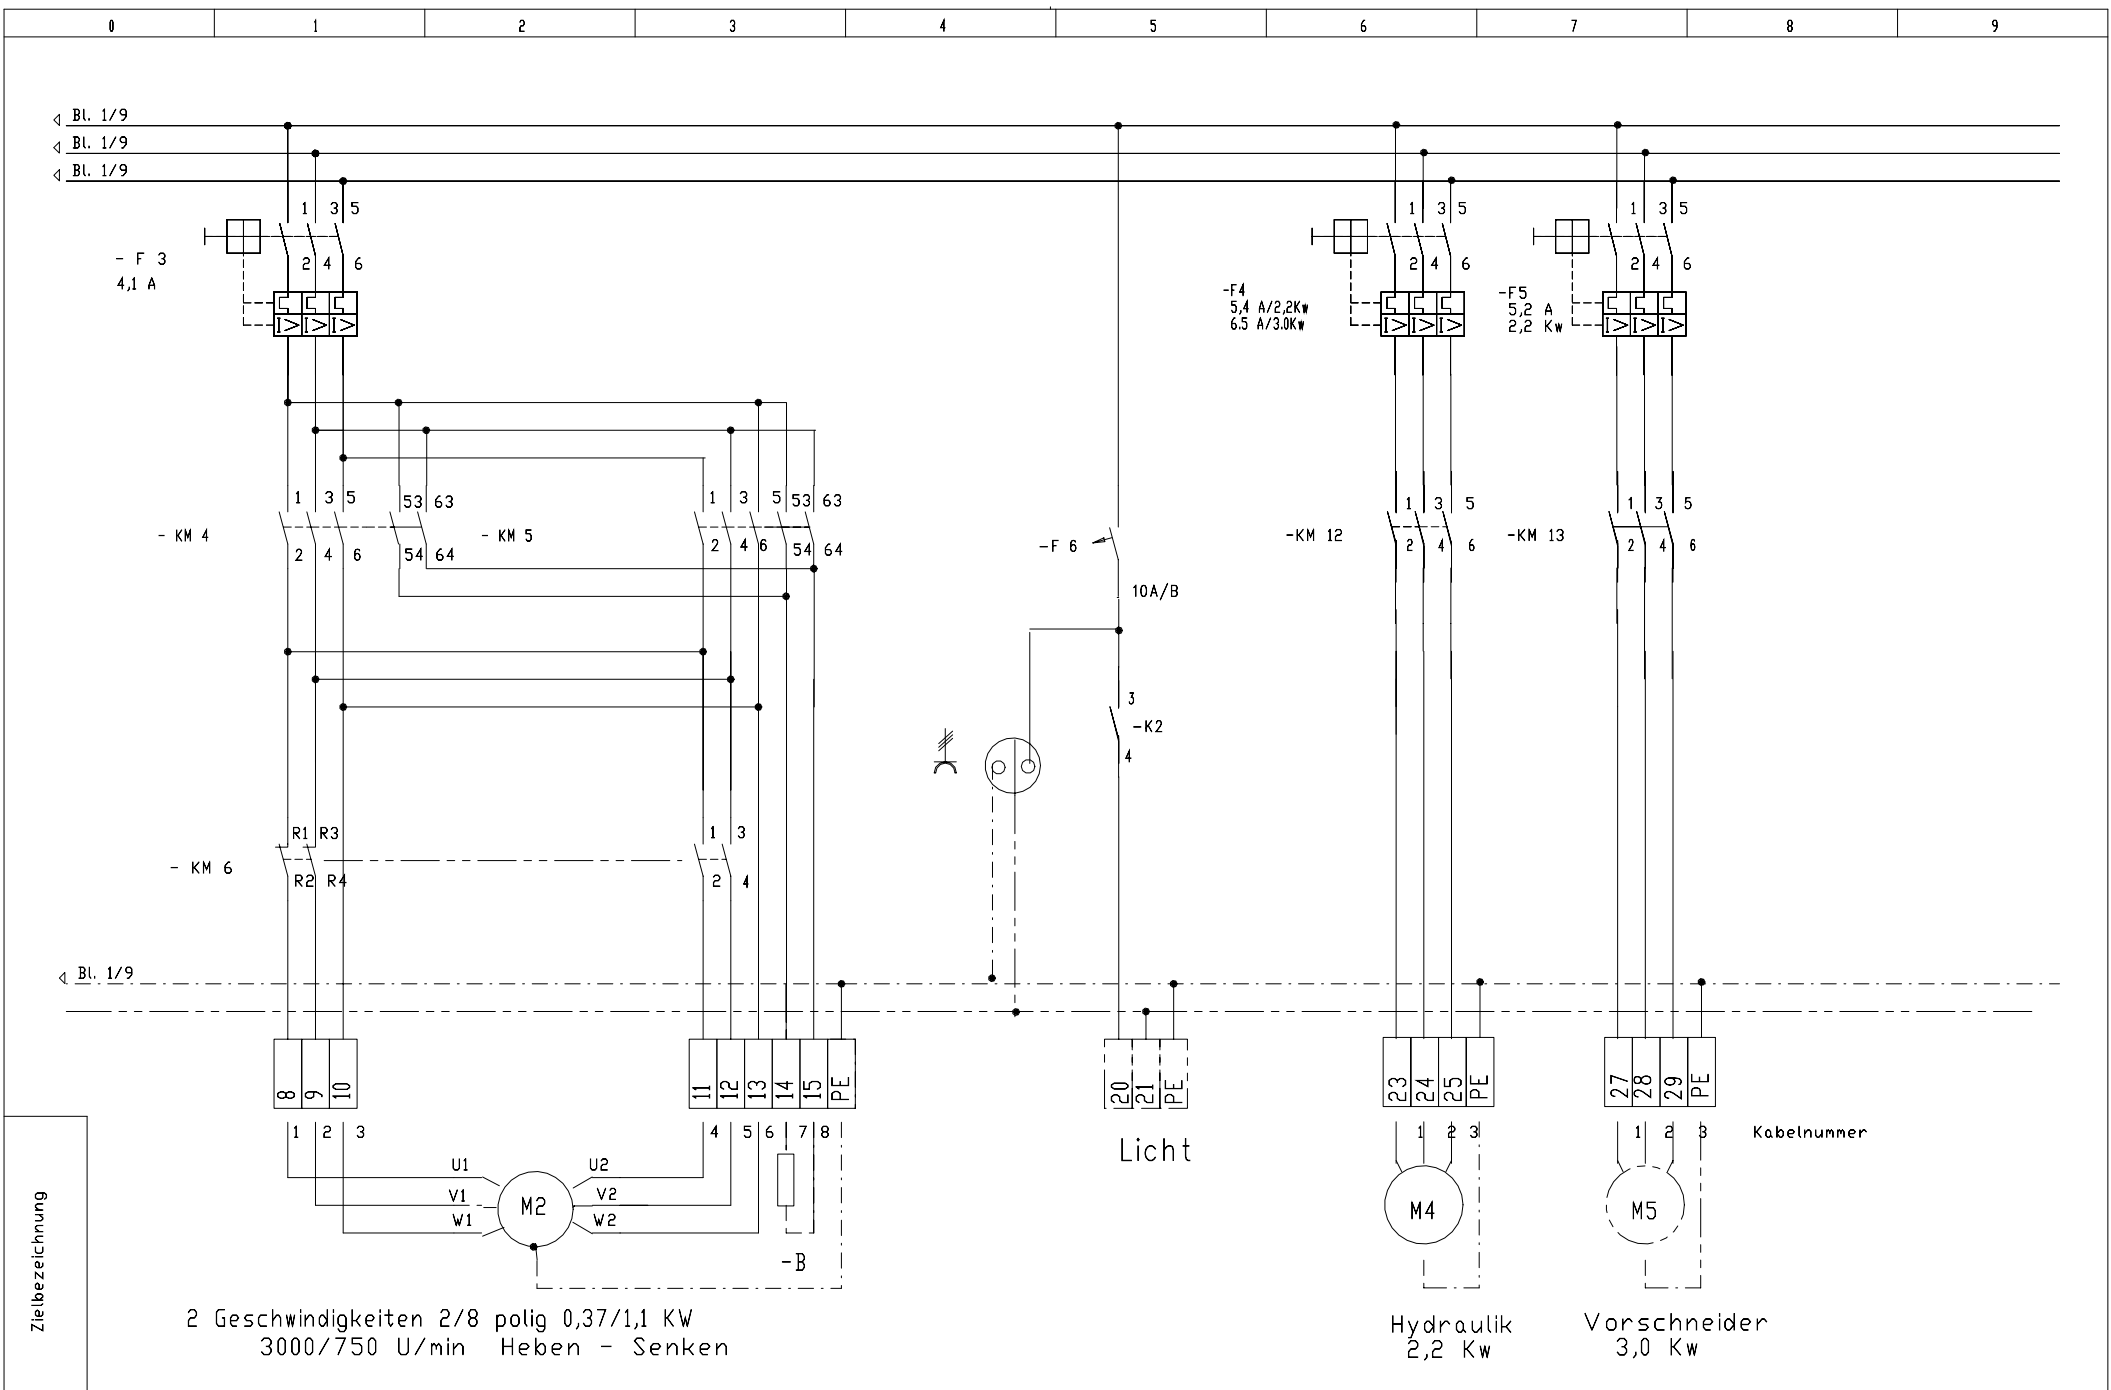



Zielbezeichnung

Datum	18.05.91	Aenderung	Datum	Name	Projekt	Anlage erstellt durch Firma	Kon. Nr.	Heben - Senken u. Vorschub Hydraulik Vorschneider Steckd Lastkreis BAVRIA	Blatt Nr.	2
Bearb.	N.Fritz	Hydraulik	17.02.92	Fritz	S E R R A	Elektro-Fritz	Zeichn. Nr.		von	4
Geprüft		Vorschneid.	03.06.93	Fritz	Mobil - Säge - Werk	Rinsting	10030503			
		Brensehe.	26.10.95	Fritz						

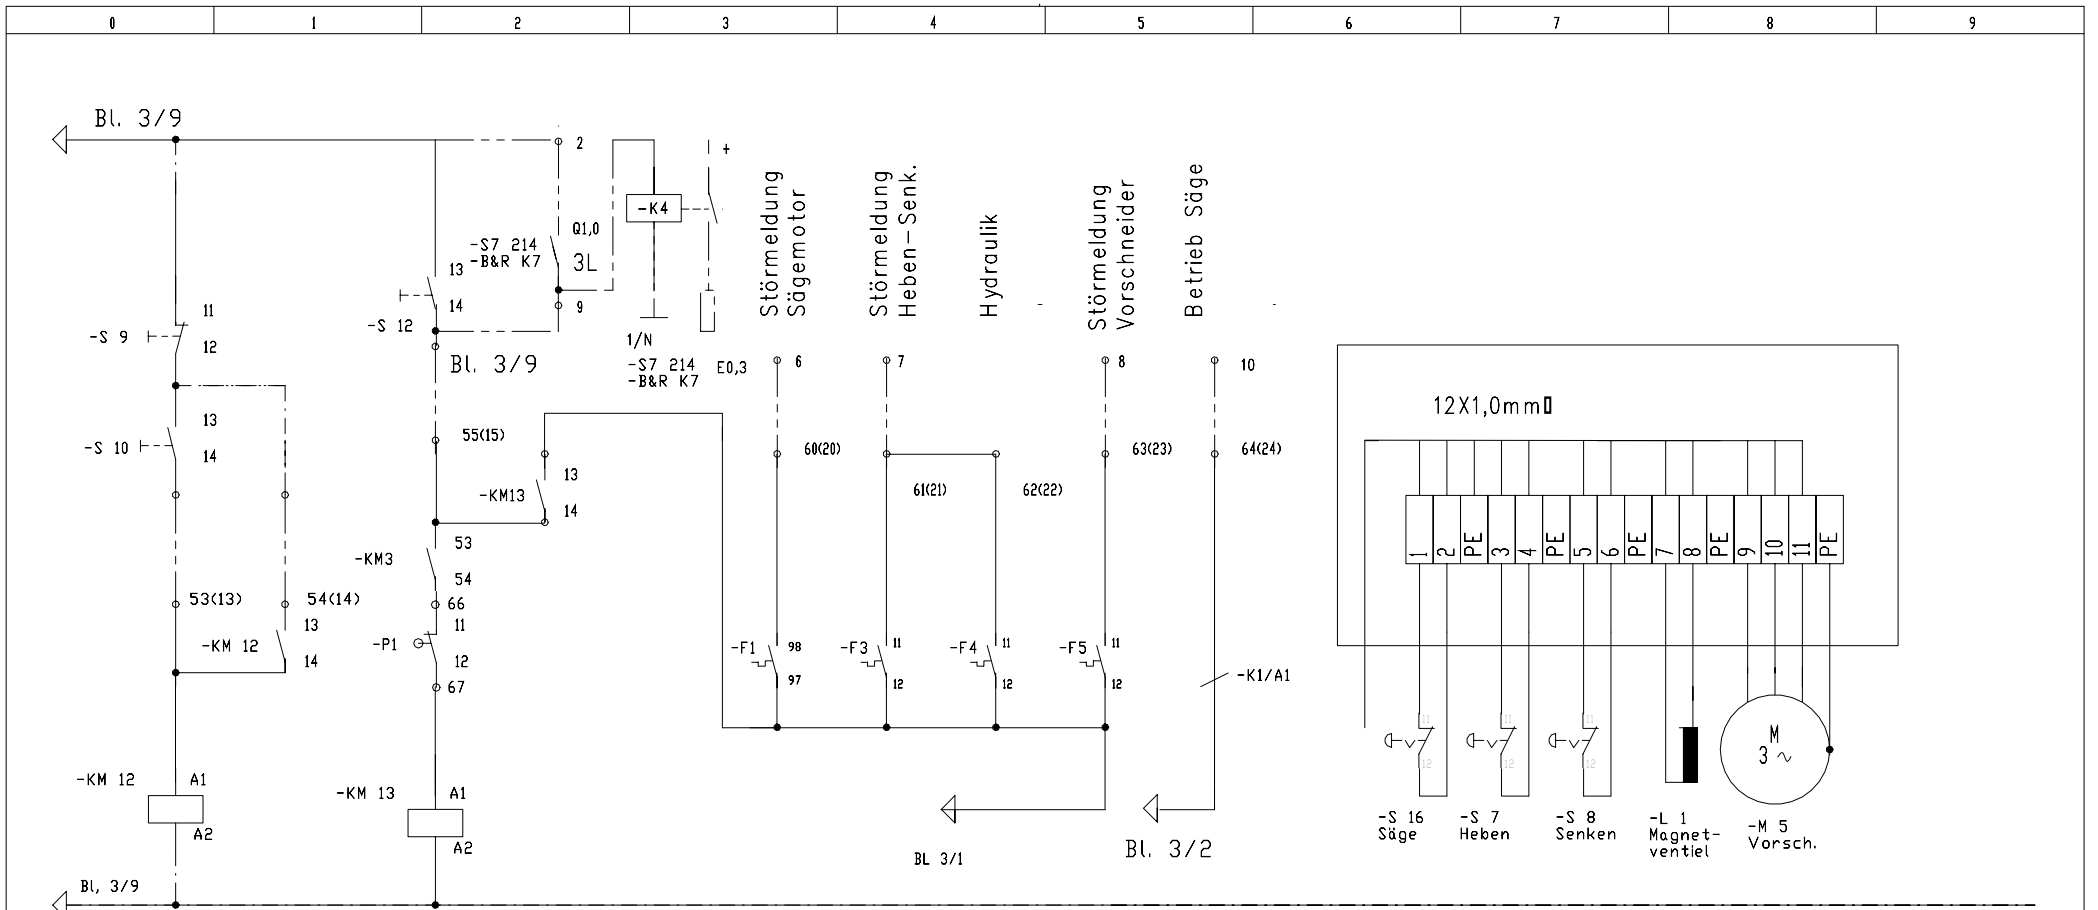

Hydraulik

Vorschneider

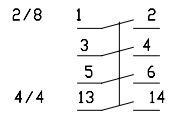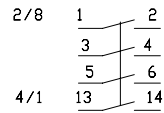

Datum	22.11.91	Aenderung	Datum	Name	Projekt	Anlage erstellt durch Firma	Kom. Nr.	Steuerkeis Störmeldungen u. Hydraulik Vorschneider B12	Blatt Nr.	4
Bearb.	N.Fritz	Vorschneider	03.06.93	Fritz	S E R R A Mobil - Säge - Werk	Elektro-Fritz Rimsting	Zeichn. Nr. 10030505		von	4
Geprüft		Störmeldung.	15.01.97	Fritz						