



Schaltplan "Duett"

Zielbezeichnung


Datum	20 Apr. 01	Aenderung	Datum	Name	Projekt	Anlage erstellt durch Firma	Kom. Nr.	Deckblatt	Blatt Nr. 01
Bearb.	M.Weber				Duett Besämsäge	Elektro-Fritz	1006		
Geprüft	N.Fritz				Serra GmbH Rimsting	Rimsting Ahorn 2	Zeichn. Nr.		
						08051/9065-0	10060101		

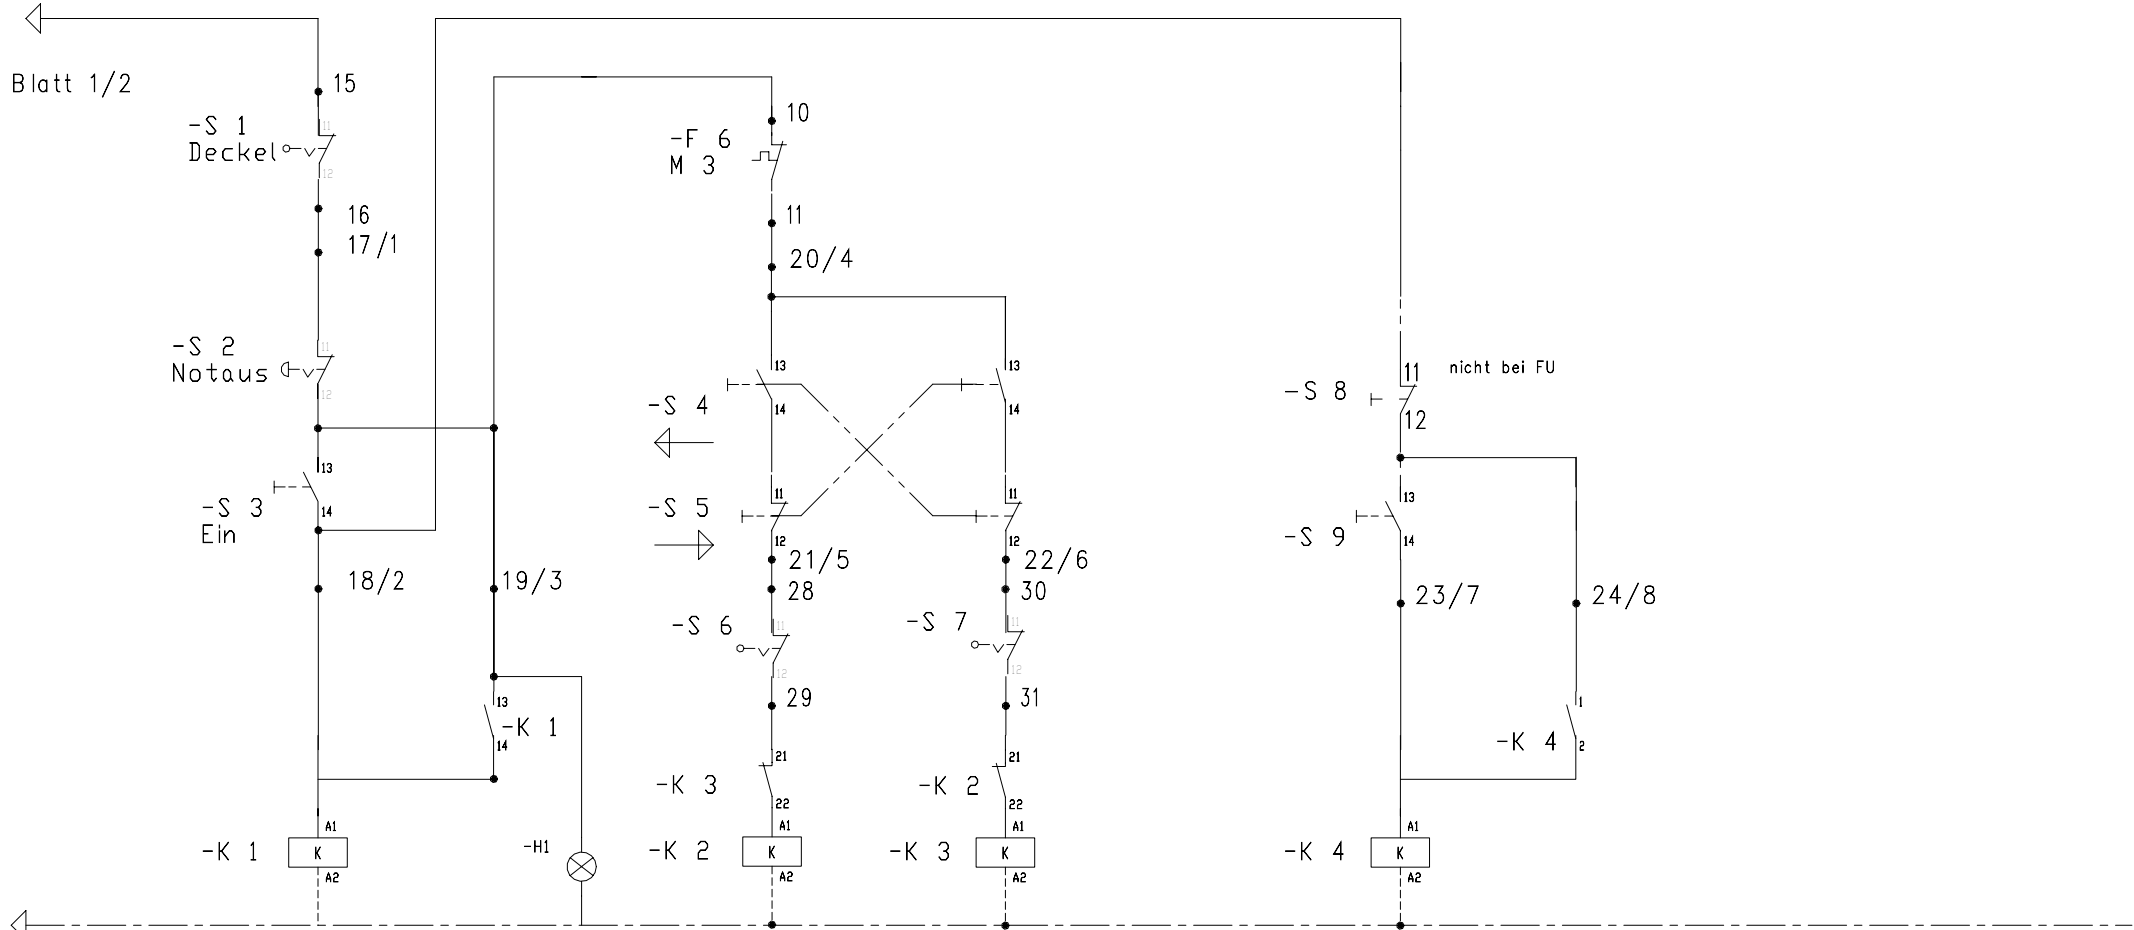


Blatt 1/2

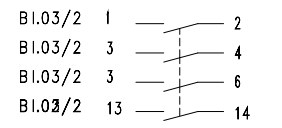

Hauptschütz

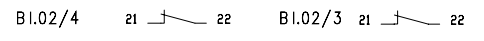


Verstellung

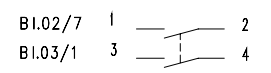

Vorschub


Zielbezeichnung

Datum	20 Apr. 01	Aenderung	Datum	Name	Projekt	Anlage erstellt durch Firma	Kom. Nr.	Steuerkeis	Blatt Nr. 02
Bearb.	M.Weber	Vorschubsteuer	10,09,97	Fritz	Duett Besämsäge	Elektro-Fritz	1006		
Geprüft	N.Fritz				Serra GmbH Rimsting	Rimsting Ahorn 2	Zeichn. Nr. 10060102		
						08051/9065-0			

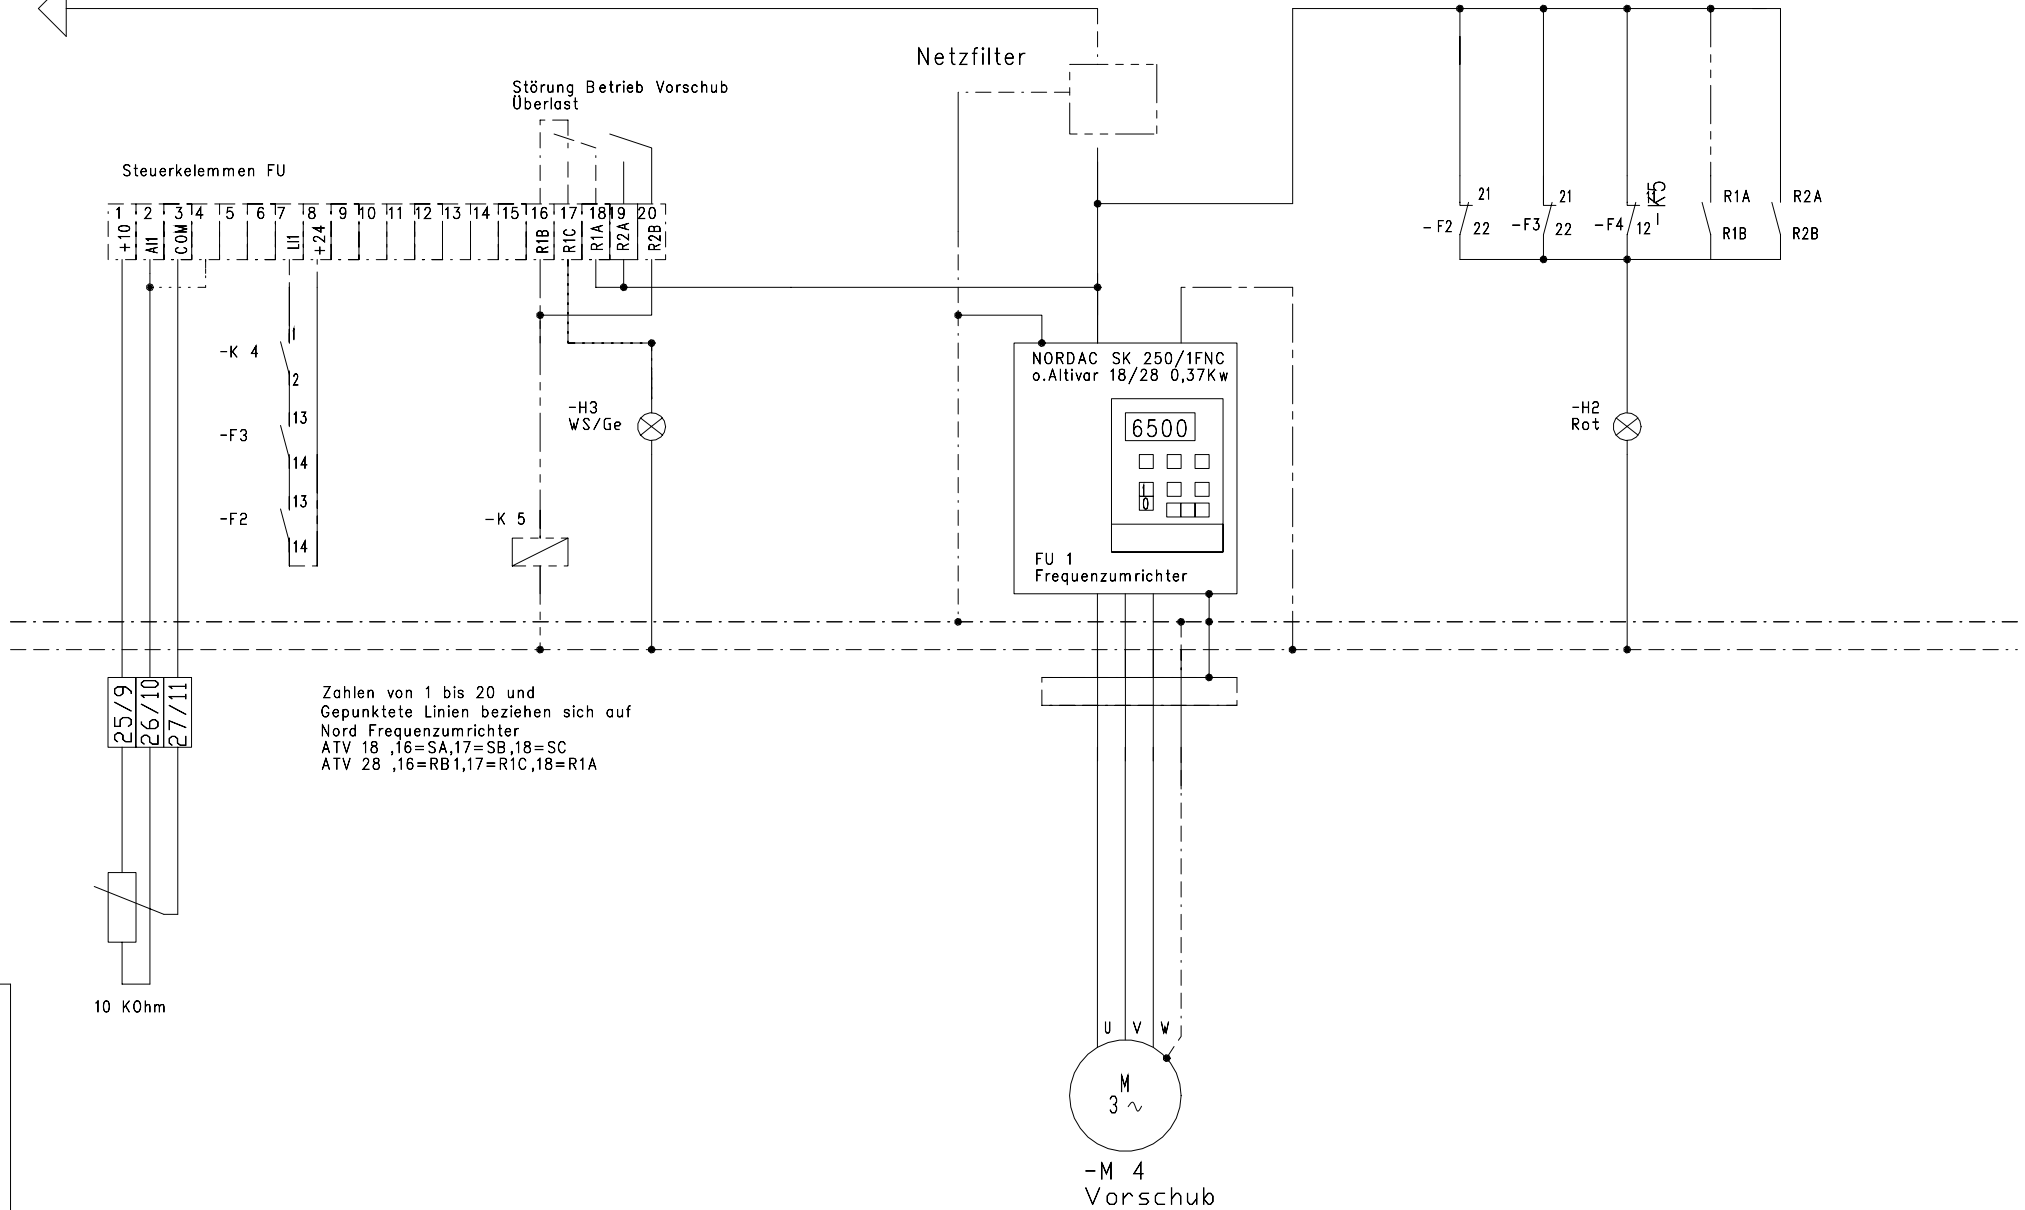

Zielbezeichnung

Datum	20 Apr. 01	Aenderung	Datum	Name	Projekt	Anlage erstellt durch Firma	Kom. Nr.	Frequenzumrichter	Blatt Nr. 03
Bearb.	M.Weber				Duett Besämsäge	Elektro-Fritz	1006		
Geprüft	N.Fritz				Serra GmbH Rimsting	Rimsting Ahorn 2	Zeichn. Nr.		
						08051/9065-0	10060103		

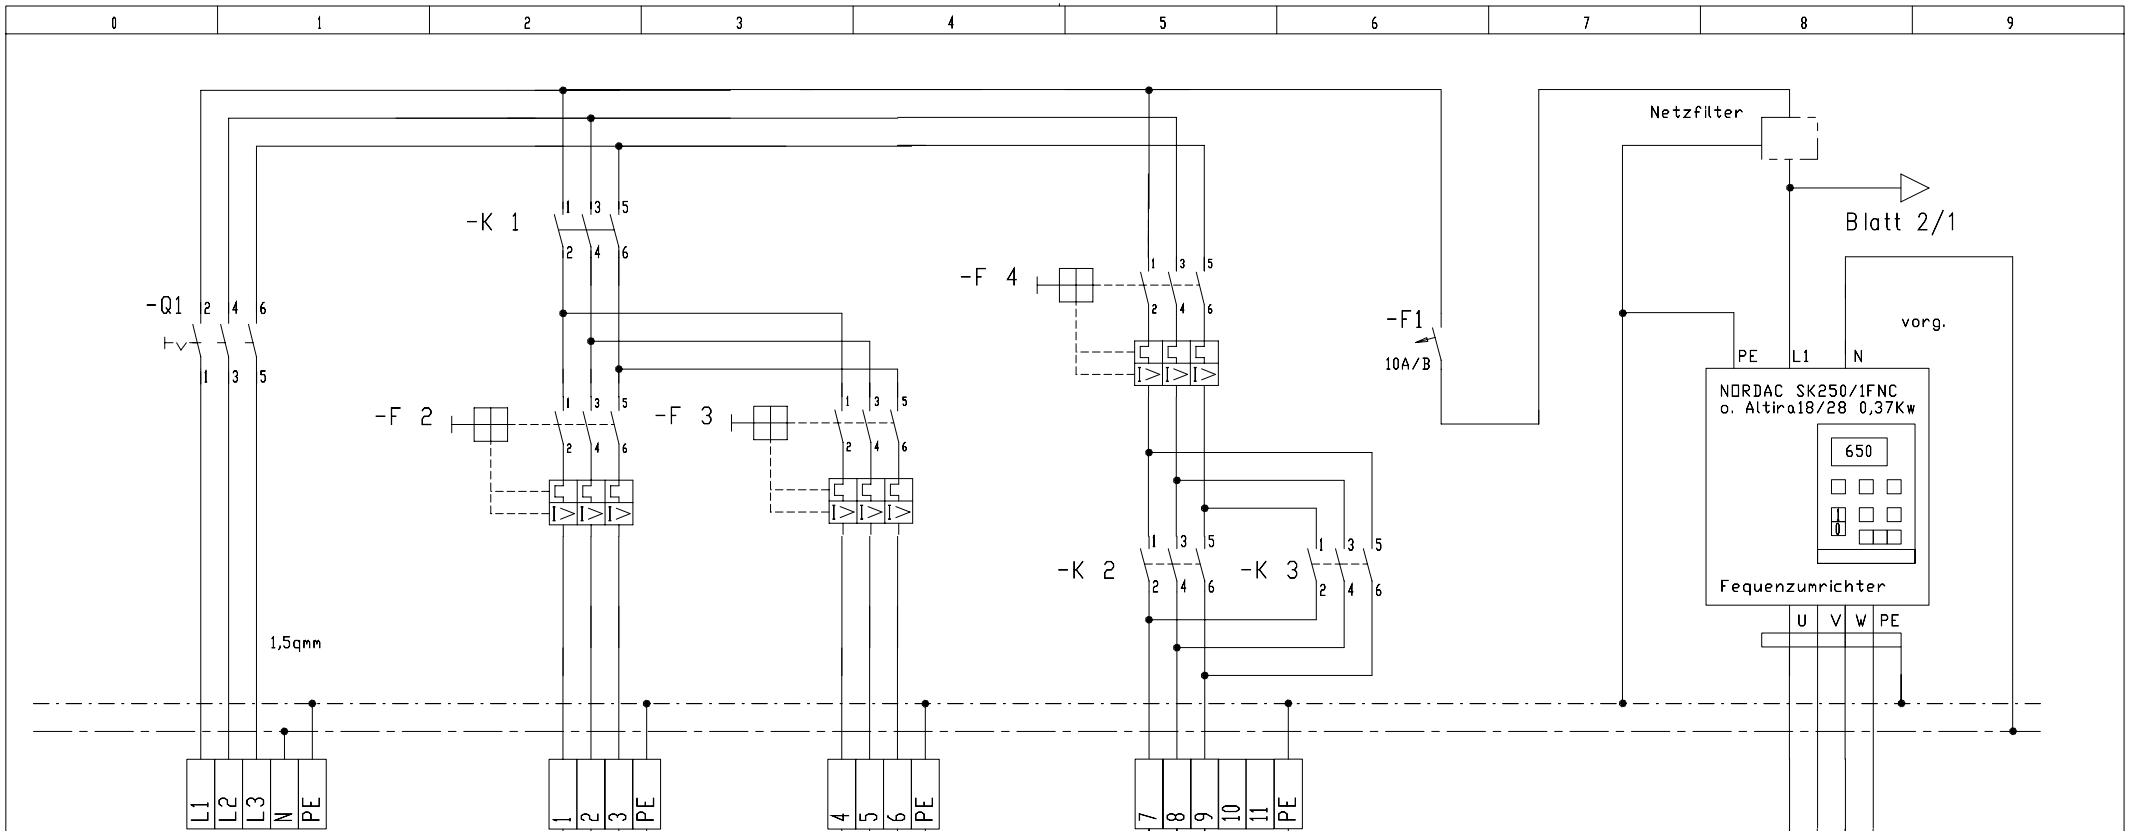

Stromkreis + Kabelnummer
Type Querschnitt
P kW
Zielbezeichnung

3x 230/400V 50Hz
CEE-Stecker
5X16 A

Datum	20 Apr. 01	Aenderung	Datum	Name	Projekt	Anlage erstellt durch Firma	Kom. Nr.	Lastteil	Blatt Nr. 04
Bearb.	M.Weber				Duett Besämsäge	Elektro-Fritz	1006		
Geprüft	N.Fritz				Serra GmbH Rimsting	Rimsting Ahorn 2	Zeichn. Nr.		
						08051/9065-0	10060104		